

Филиал федерального государственного бюджетного учреждения «Федеральная кадастровая палата Федеральной службы государственной регистрации, кадастра и картографии» по Владимирской области

(полное наименование органа кадастрового учета, осуществляющего государственный кадастровый учет земельных участков на территории соответствующего кадастрового округа)

КАДАСТРОВАЯ ВЫПИСКА О ЗЕМЕЛЬНОМ УЧАСТКЕ (выписка из государственного кадастра недвижимости)

КВ.1

02.04.2013 № 33/202/13-68820

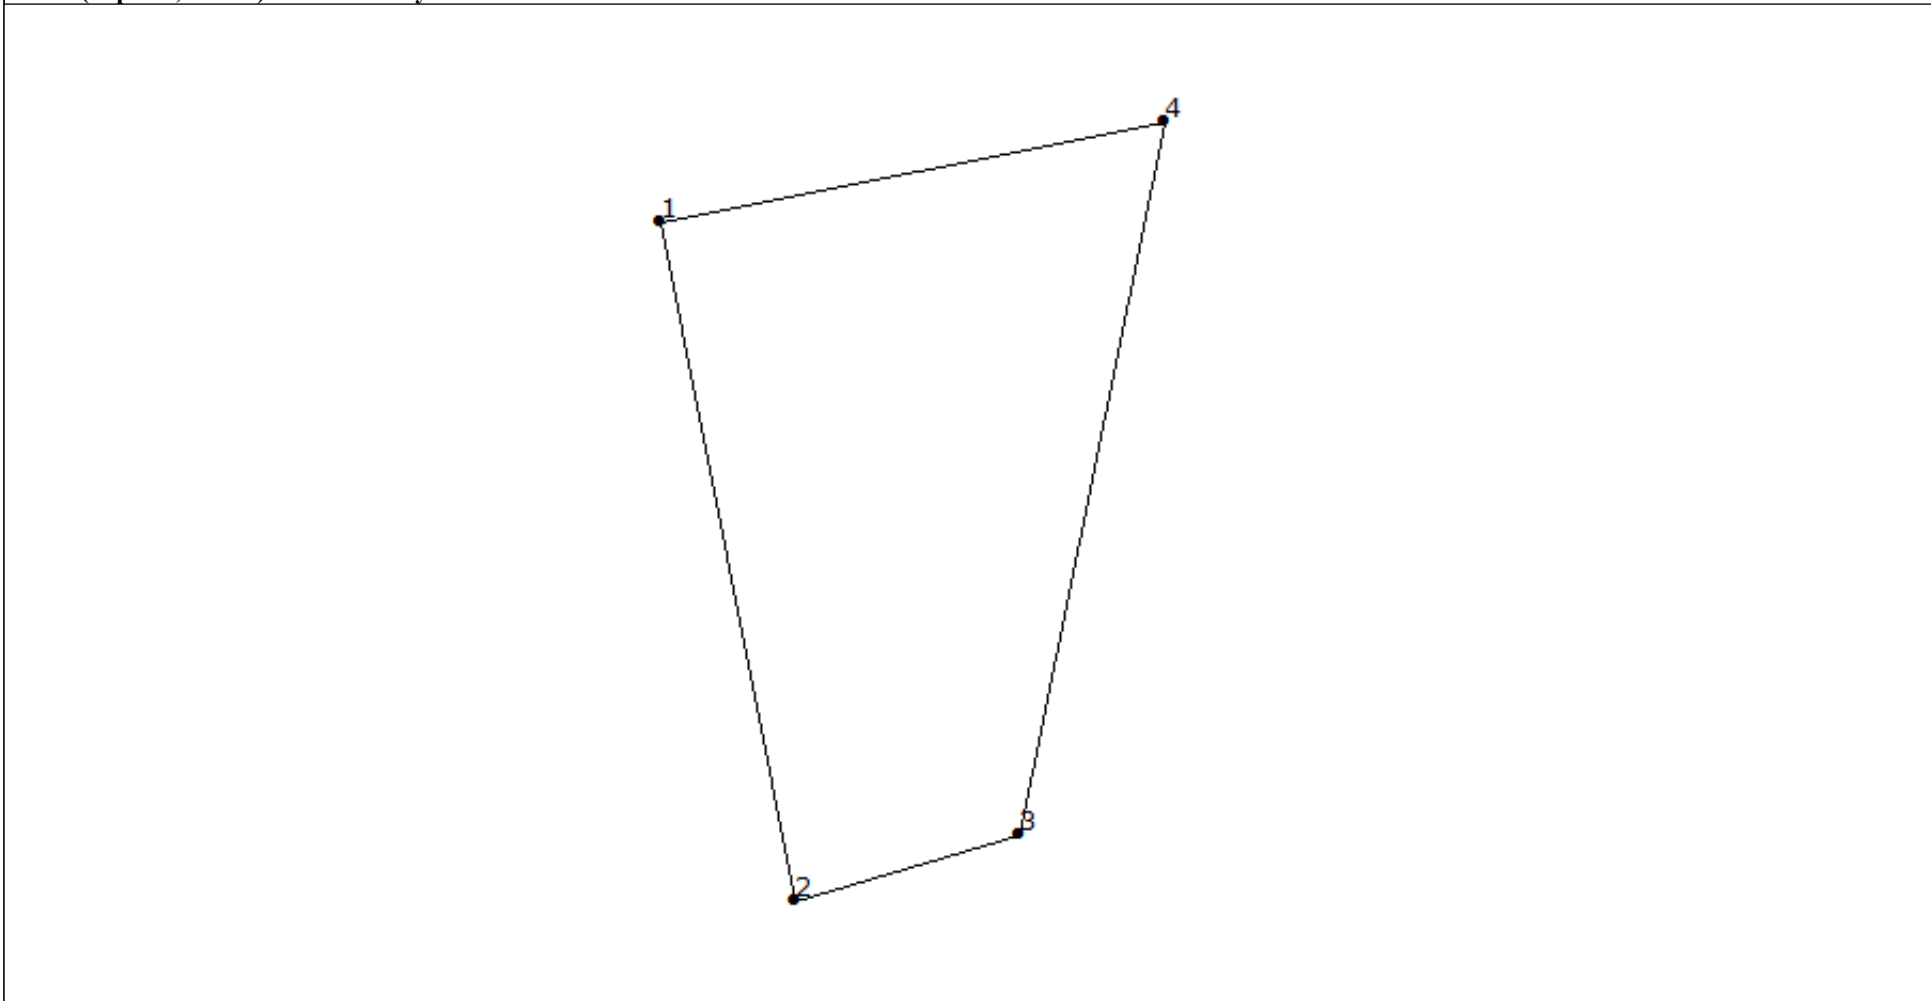
1	Кадастровый номер 33:15:001104:1393			2	Лист № 1	3	Всего листов: 5		
Общие сведения									
4	Предыдущие номера: —				6	Дата внесения номера в государственный кадастр недвижимости: 20.09.2012			
5	—								
7	Местоположение: обл Владимирская, район Муромский, МО Борисоглебское (сельское поселение), в 280 метрах по направлению на северо-восток от с Чадаево								
8	Категория земель:								
8.1	Земли сельскохозяйственного назначения	Земли населенных пунктов	Земли промышленности, энергетики, транспорта, связи, радиовещания, телевидения, информатики, земли для обеспечения космической деятельности, земли обороны, безопасности и земли иного специального назначения		Земли особо охраняемых территорий и объектов	Земли лесного фонда	Земли водного фонда	Земли запаса	Категория не установлена
8.2	весь	—	—		—	—	—	—	—
9	Разрешенное использование: Для ведения личного подсобного хозяйства								
10	Фактическое использование/характеристика деятельности: —								
11	Площадь: 1902+/-30 кв. м	12	Кадастровая стоимость (руб.): 4602.84	13	Удельный показатель кадастровой стоимости (руб./м ²): 2.42	14	Система координат: МСК-33		
15	Сведения о правах:								
	Правообладатель Кашин Валерий Николаевич	Вид права Собственность		Особые отметки —		Документ —			
16	Особые отметки: —								
17	Характер сведений ГКН (статус записи о земельном участке): —								
18	Дополнительные сведения	18.1	—						
		18.2	Чельшева Юлия Владимировна, ООО "Кварц"						
		18.3	05.09.2012						

инженер 1 категории
(наименование должности)

М.П. (подпись)

Д. Н. Хоменко
(инициалы, фамилия)

02.04.2013 № 33/202/13-68820

1	Кадастровый номер 33:15:001104:1393	2	Лист № 2	3	Всего листов: 5
4	План (чертеж, схема) земельного участка 				
5	Масштаб 1:700	Условные знаки: —			

инженер 1 категории
(наименование должности)

М.П. (подпись)

Д. Н. Хоменко
(инициалы, фамилия)

КАДАСТРОВАЯ ВЫПИСКА О ЗЕМЕЛЬНОМ УЧАСТКЕ (выписка из государственного кадастра недвижимости)

КВ.5

02.04.2013 № 33/202/13-68820

1	Кадастровый номер 33:15:001104:1393					2	Лист № 3	3	Всего листов: 5
4	Описание местоположения границ земельного участка								
	№ п/п	№ точки	№ точки	Дирекционный угол	Горизонтальное проложение (м)	Описание закрепления на местности	Номера смежных участков		Особые отметки
	1	2	3	4	5	6	7		8
	1	1	4	78° 43'	44.55	—	—		—
	2	2	1	348° 43'	60	—	33:15:001104:355		Адреса правообладателей прилагаются на листе № 4
	3	3	2	253° 37'	20.27	—	—		—
4	4	3	191° 26'	63.09	—	—		—	

инженер 1 категории
(наименование должности)

М.П. (подпись)

Д. Н. Хоменко
(инициалы, фамилия)

КАДАСТРОВАЯ ВЫПИСКА О ЗЕМЕЛЬНОМ УЧАСТКЕ (выписка из государственного кадастра недвижимости)

КВ.5

02.04.2013 № 33/202/13-68820

1	Кадастровый номер 33:15:001104:1393		2	Лист № 4	3	Всего листов: 5
4	Адреса правообладателей смежных участков					
	№ п/п	Номер смежного участка	Адрес правообладателя			
	1	2	3			
	1	33:15:001104:355	Владимирская область, Муромский район, с. Чаадаево, ул. Полевая, д.55; Владимирская область, Муромский район, с. Чаадаево, ул. Полевая, д.55; Владимирская область, г. Муром, ул. Губкина, д. 3, кв. 5; Владимирская область, Муромский район, с. Чаадаево, ул. Полевая, д.55			

инженер 1 категории
(наименование должности)

М.П. (подпись)

Д. Н. Хоменко
(инициалы, фамилия)

КАДАСТРОВАЯ ВЫПИСКА О ЗЕМЕЛЬНОМ УЧАСТКЕ (выписка из государственного кадастра недвижимости)

КВ.6

02.04.2013 № 33/202/13-68820

1	Кадастровый номер 33:15:001104:1393			2	Лист № 5	3	Всего листов: 5
4	Описание поворотных точек границ земельного участка						
	№ точки	Координаты		Описание закрепления на местности	Особые отметки (точность определения)		
		X	Y				
	1	2	3	4	5		
	1	143960.73	325555.25	—	0.20		
	2	143901.89	325566.99	—	0.20		
3	143907.61	325586.44	—	0.20			
4	143969.45	325598.94	—	0.20			

инженер 1 категории
(наименование должности)

М.П. (подпись)

Д. Н. Хоменко
(инициалы, фамилия)